


蘇原コミュニティセンター 部屋配置図

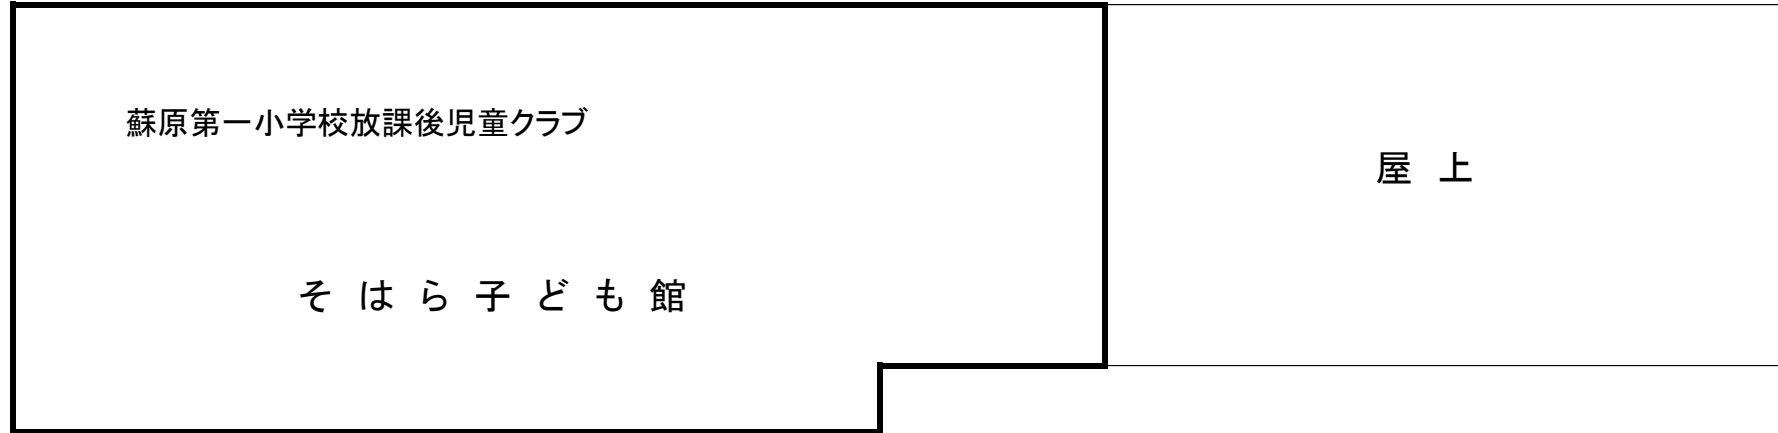

2階



1階

